


GOUVERNORAT DE TUNIS
COMMUNE DU KRAM

COMMERCE ET BUREAUX SIS AU
LOTISSEMENT LES RÉSIDENCES DU PARC



SOCIÉTÉ DE PROMOTION IMMOBILIÈRE **SAROUTY**
IMMEUBLE DE BUREAUX : **IQ.2**

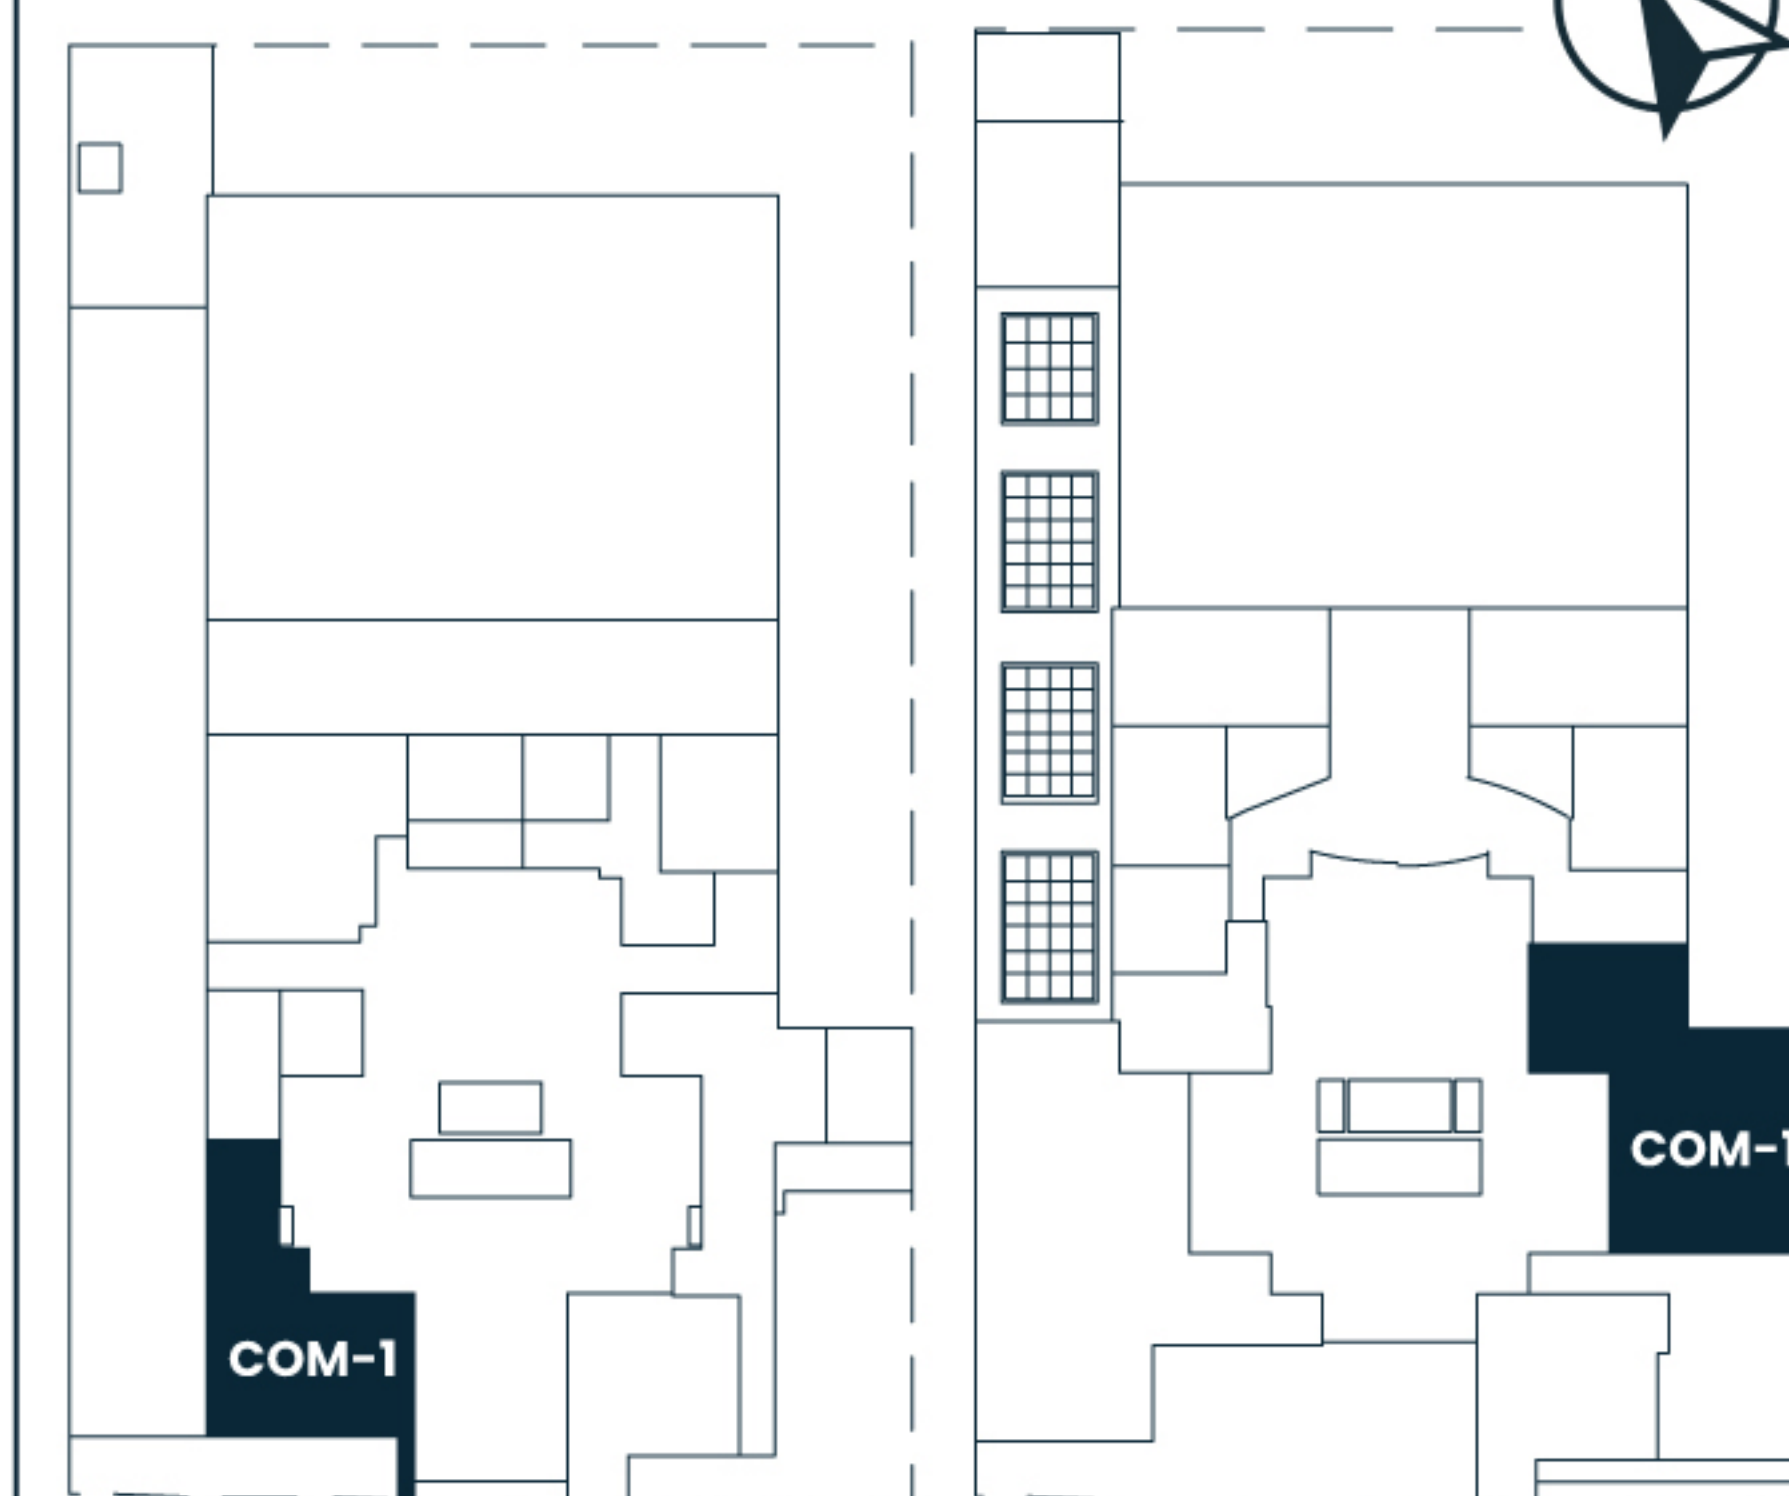

COM - 1

COMMERCE

**RDC
MEZZANINE**

SURFACE TOTALE : **79.02 M² / 163.17 M²**



N.B. : Ces plans ainsi que les surfaces et les dimensions sont donnés à titre purement indicatif.