


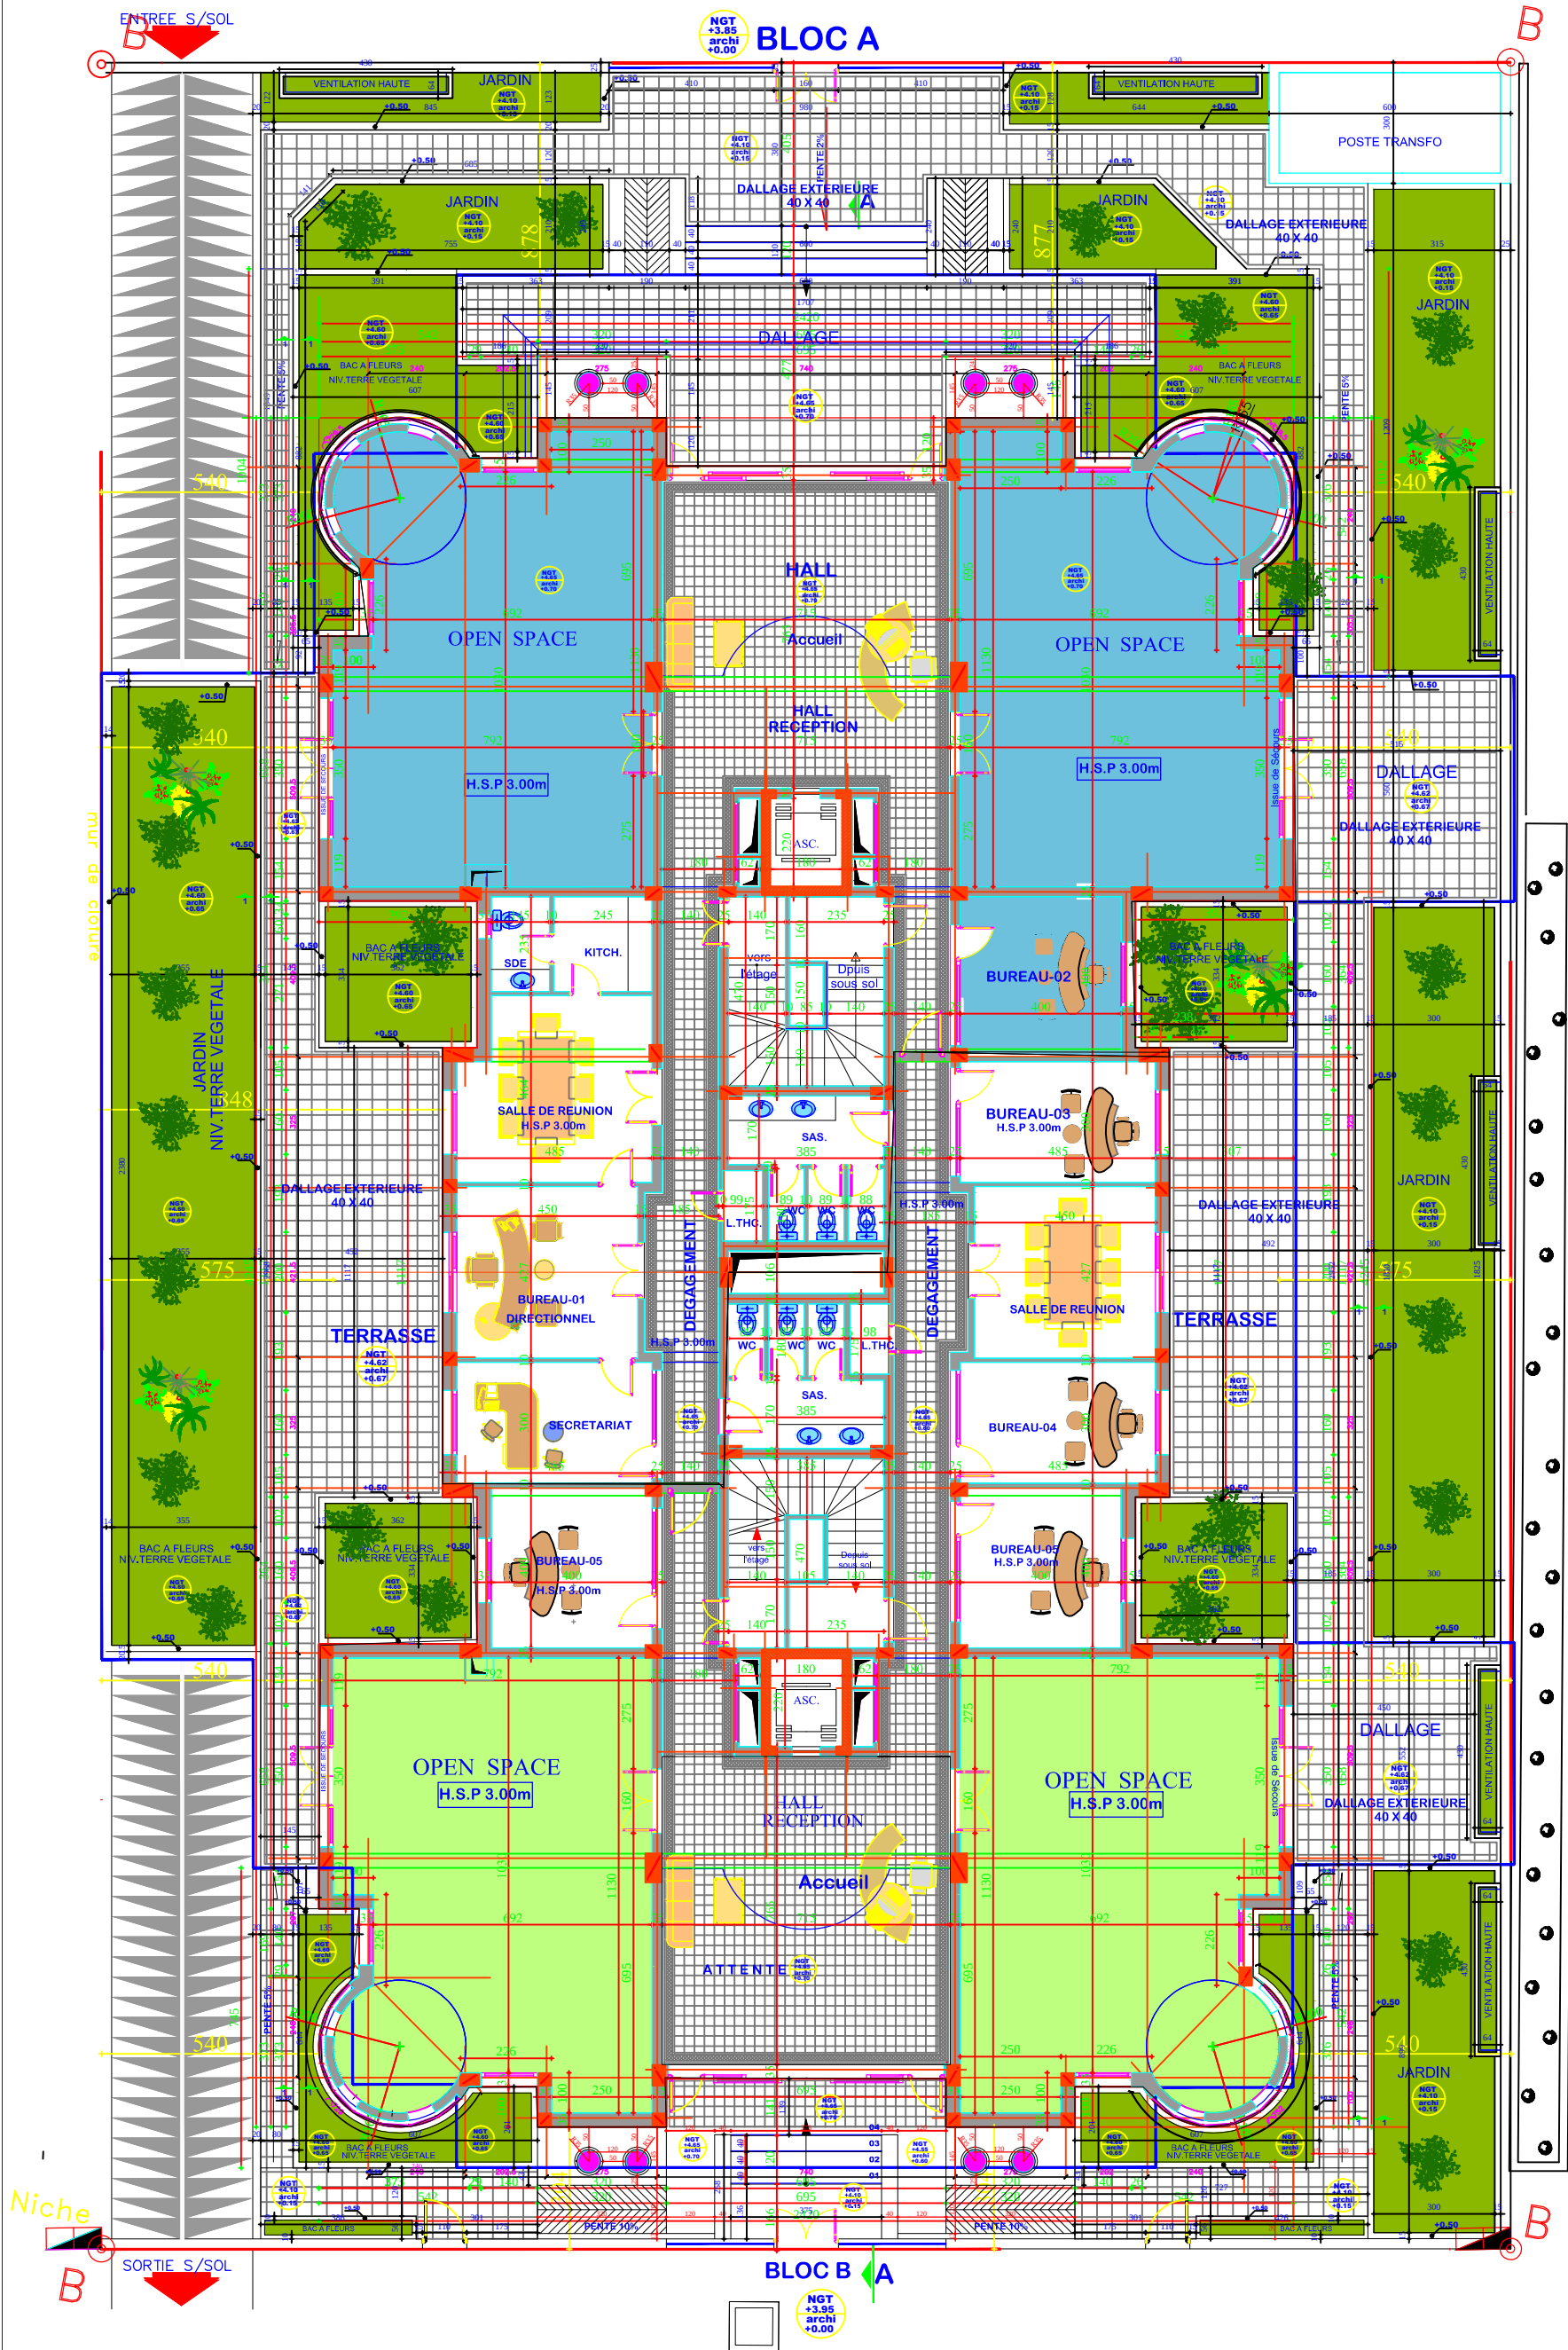

plan rez de chaussée